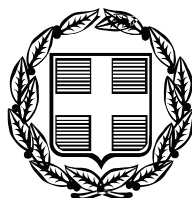


ΕΦΗΜΕΡΙΣ ΤΗΣ ΚΥΒΕΡΝΗΣΕΩΣ

ΤΗΣ ΕΛΛΗΝΙΚΗΣ ΔΗΜΟΚΡΑΤΙΑΣ

ΤΕΥΧΟΣ ΤΕΤΑΡΤΟ **Αρ. Φύλλου 484**

9 Οκτωβρίου 2008

ΠΕΡΙΕΧΟΜΕΝΑ

ΑΠΟΦΑΣΕΙΣ

ΑΠΟΦΑΣΕΙΣ

Αριθμ. 81445/2969 (1)

Κήρυξη ως αναδασωτέας Δημόσιας δασικής έκτασης, συνολικού εμβαδού 79,168 στρεμμάτων στην περιφέρεια του Δ.Δ. Θεμέλου, του Δήμου Φαναρίου, Νομού Πρέβεζας.

Ο ΓΕΝΙΚΟΣ ΓΡΑΜΜΑΤΕΑΣ ΠΕΡΙΦΕΡΕΙΑΣ ΗΠΕΙΡΟΥ

Έχοντας υπόψη:

1.Τις διατάξεις:

α) Του άρθρου 117 παρ. 3 του Συντάγματος της Ελλάδος.

β) Του ν. 3200/1955 περί διοικητικής αποκεντρώσεως όπως αυτές τροποποιήθηκαν μεταγενέστερα.

γ) Του ν. 2503/1997 Διοίκηση, οργάνωση, στελέχωση της Περιφέρειας κ.τλ.

δ) Του ν. 998/1979 Περί προστασίας των Δασών και Δασικών εν γένει εκτάσεων της Χώρας και ειδικότερα:

δα) του άρθρου 41 παρ. 1

δβ) του άρθρου 38 παρ. 1 και 2 όπως ισχύουν σήμερα

2. Τις εξής διαταγές του Υπουργείου Αγροτικής Ανάπτυξης και Τροφίμων:

α) 160417/1180/9.7.1980

β) 182447/3049/24.9.1980

3. Την υπ' αριθμ. 7622/1484/29 Ιανουαρίου 2008 απόφαση του Γενικού Γραμματέα Περιφέρειας Ηπείρου, περί μεταβίβασης αρμοδιοτήτων.

4. Την υπ' αριθμ. 78815/2851/10 Σεπτεμβρίου 2008 πρόταση της αρμόδιας Διεύθυνσης Δασών Πρέβεζας σχετικά με την κήρυξη ως αναδασωτέας της αναφερόμενης στο θέμα έκτασης, αποφασίζουμε:

Κηρύσσουμε ως αναδασωτέα, Δημόσια δασική έκταση συνολικού εμβαδού 79,168 στρεμμάτων (Εβδομήντα εννέα στρεμμάτων και εκατόν εξήντα οχτώ τετραγωνικών μέτρων).

Η έκταση αυτή που βρίσκεται στην περιφέρεια του Δ.Δ. Θεμέλου του Δήμου Φαναρίου, Νομού Πρέβεζας, απεικονίζεται με τα στοιχεία Ε = 1 - 2 -..... - 27-28-1 στο προσαρτημένο στην παρούσα Απόφασή μας διάγραμμα, το οποίο αποτελεί αναπόσπαστο μέρος αυτής και έχει όρια:

Ε = 79,168 στρέμματα
Ανατολικά: Με Δημόσια δασική έκταση
Δυτικά: Με Αναδασωτέα έκταση
Βόρεια: Με Δημόσια δασική έκταση
Νότια: Με Αναδασωτέα έκταση


Σκοποί της κήρυξης της ανωτέρω δασικής έκτασης ως αναδασωτέας είναι η διατήρηση του δασικού χαρακτήρα αυτής, ο αποκλεισμός διάθεσής της για άλλη χρήση και η αποκατάσταση της καταστραφείσας από πυρκαγιά, την 22η του μηνός Ιουλίου, δασικής βλάστησης, αποτελούμενης από αείφυλλα πλατύφυλλα (κυρίως πουρνάρι) σε θαμνώδη μορφή, με πυκνότητα εδαφοκάλυψης 80% καθώς και φρύγανα και ασφάκα.

Με την απόφαση αυτή δεν προκαλείται καμιά δαπάνη σε βάρος του Κρατικού Προϋπολογισμού.

Η απόφαση αυτή να δημοσιευθεί στην Εφημερίδα της Κυβερνήσεως.

Ιωάννινα, 18 Σεπτεμβρίου 2008

Ο Γενικός Γραμματέας Περιφέρειας
ΔΗΜΗΤΡΙΟΣ Γ. ΠΑΝΟΖΑΧΟΣ

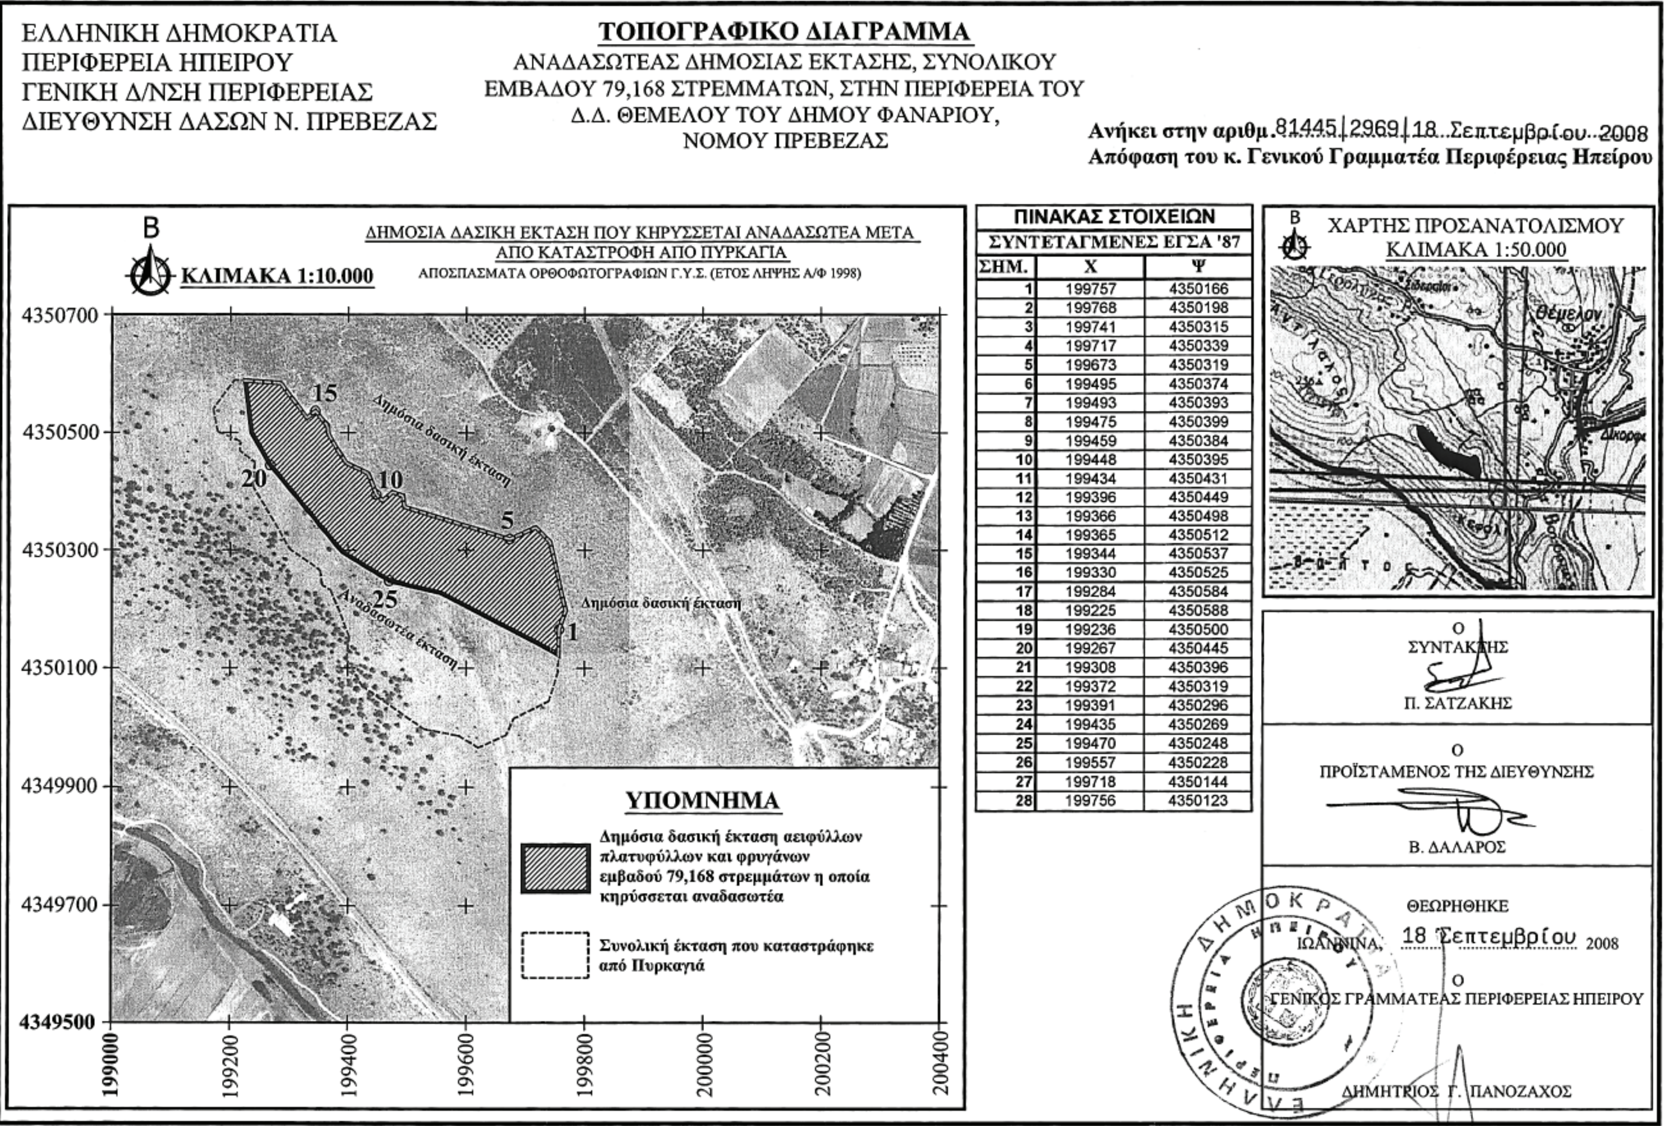

ΕΛΛΗΝΙΚΗ ΔΗΜΟΚΡΑΤΙΑ
ΠΕΡΙΦΕΡΕΙΑ ΗΠΕΙΡΟΥ
ΓΕΝΙΚΗ Δ/ΝΣΗ ΠΕΡΙΦΕΡΕΙΑΣ
ΔΙΕΥΘΥΝΣΗ ΔΑΣΩΝ Ν. ΠΡΕΒΕΖΑΣ

ΤΟΠΟΓΡΑΦΙΚΟ ΔΙΑΓΡΑΜΜΑ

ΑΝΑΔΑΣΩΤΕΑΣ ΔΗΜΟΣΙΑΣ ΕΚΤΑΣΗΣ, ΣΥΝΟΛΙΚΟΥ ΕΜΒΑΔΟΥ 79,168 ΣΤΡΕΜΜΑΤΩΝ, ΣΤΗΝ ΠΕΡΙΦΕΡΕΙΑ ΤΟΥ Δ.Δ. ΘΕΜΕΛΟΥ ΤΟΥ ΔΗΜΟΥ ΦΑΝΑΡΙΟΥ, ΝΟΜΟΥ ΠΡΕΒΕΖΑΣ

Ανήκει στην αριθμ. 81445/2969/18 Σεπτεμβρίου 2008
Απόφαση του κ. Γενικού Γραμματέα Περιφέρειας Ηπείρου

ΠΙΝΑΚΑΣ ΣΤΟΙΧΕΙΩΝ		
ΣΥΝΤΕΤΑΓΜΕΝΕΣ ΕΓΣΑ '87		
ΣΗΜ.	Χ	Ψ
1	199757	4350166
2	199768	4350198
3	199741	4350315
4	199717	4350339
5	199673	4350319
6	199495	4350374
7	199493	4350393
8	199475	4350399
9	199459	4350384
10	199448	4350395
11	199434	4350431
12	199396	4350449
13	199366	4350498
14	199365	4350512
15	199344	4350537
16	199330	4350525
17	199284	4350584
18	199225	4350588
19	199236	4350500
20	199267	4350445
21	199308	4350396
22	199372	4350319
23	199391	4350296
24	199435	4350269
25	199470	4350248
26	199557	4350228
27	199718	4350144
28	199756	4350123

Ο ΣΥΝΤΑΚΤΗΣ
Π. ΣΑΤΖΑΚΗΣ

Ο ΠΡΟΪΣΤΑΜΕΝΟΣ ΤΗΣ ΔΙΕΥΘΥΝΣΗΣ
Β. ΔΑΛΑΡΟΣ

ΘΕΩΡΗΘΗΚΕ
ΙΩΑΝΝΙΝΑ, 18 Σεπτεμβρίου 2008
Ο ΓΕΝΙΚΟΣ ΓΡΑΜΜΑΤΕΑΣ ΠΕΡΙΦΕΡΕΙΑΣ ΗΠΕΙΡΟΥ
ΔΗΜΗΤΡΙΟΣ Γ. ΠΑΝΟΖΑΧΟΣ

Αριθμ. 81441/2968 (2)

Κήρυξη ως αναδασωτέας Δημοτικής δασικής έκτασης, συνολικού εμβαδού 3,355 στρεμμάτων στην περιφέρεια του Δ.Δ. Χειμαδιού του Δήμου Ζαλόγγου, Νομού Πρέβεζας.

Ο ΓΕΝΙΚΟΣ ΓΡΑΜΜΑΤΕΑΣ ΠΕΡΙΦΕΡΕΙΑΣ ΗΠΕΙΡΟΥ

Έχοντας υπόψη:

1. Τις διατάξεις:

α) Του άρθρου 117 παρ. 3 του Συντάγματος της Ελλάδος.

β) Του ν. 3200/1955 περί διοικητικής αποκεντρώσεως όπως αυτές τροποποιήθηκαν μεταγενέστερα.

γ) Του ν. 2503/1997 Διοίκηση, οργάνωση, στελέχωση της Περιφέρειας κ.τλ.

δ) Του ν. 998/1979 Περί προστασίας των Δασών και Δασικών εν γένει εκτάσεων της Χώρας και ειδικότερα:

δα) του άρθρου 41 παρ. 1

δβ) του άρθρου 38 παρ. 1 και 2 όπως ισχύουν σήμερα

2. Τις εξής διαταγές του Υπουργείου Αγροτικής Ανάπτυξης και Τροφίμων:

α) 160417/1180/9.7.1980

β) 182447/3049/24.9.1980

3. Την υπ' αριθμ. 7622/1484/29 Ιανουαρίου 2008 απόφαση του Γενικού Γραμματέα Περιφέρειας Ηπείρου, περί μεταβίβασης αρμοδιοτήτων.

4. Την υπ' αριθμ. 79816/2905/15 Σεπτεμβρίου 2008 πρόταση της αρμόδιας Διεύθυνσης Δασών Πρέβεζας σχετικά με την κήρυξη ως αναδασωτέας της αναφερόμενης στο θέμα έκτασης, αποφασίζουμε:

Κηρύσσουμε ως αναδασωτέα, Δημοτική δασική έκταση συνολικού εμβαδού 3,355 στρεμμάτων (Τριών στρεμμάτων και τριακοσίων πενήντα πέντε τετραγωνικών μέτρων).

Η έκταση αυτή που βρίσκεται στην περιφέρεια του Δ.Δ. Χειμαδιού του Δήμου Ζαλόγγου, Νομού Πρέβεζας, απεικονίζεται με τα στοιχεία Ε = Α - Β - ..... - Μ - Ν - Α στο προσαρτημένο στην παρούσα Απόφασή μας διάγραμμα, κλίμακας 1:2.000, το οποίο αποτελεί αναπόσπαστο μέρος αυτής και έχει όρια:

Ε = 3,355 στρέμματα

Ανατολικά: Με Δημοτική δασική έκταση

Δυτικά: Με Ελαιώνα

Βόρεια: Με Δημοτική δασική έκταση και ελαιώνα

Νότια: Με Δημοτική δασική έκταση

Σκοποί της κήρυξης της ανωτέρω δασικής έκτασης ως αναδασωτέας είναι η διατήρηση του δασικού χαρακτήρα αυτής, ο αποκλεισμός διάθεσής της για άλλη χρήση και η αποκατάσταση της καταστραφείσας από πυρκαγιά, την 26η του μηνός Ιουνίου, δασικής βλάστησης, αποτελούμενης από αείφυλλα πλατύφυλλα (κυρίως πουρνάρι) σε θαμνώδη μορφή ύψους 1-2 μέτρων και με πυκνότητα εδαφοκάλυψης 80%.


Με την απόφαση αυτή δεν προκαλείται καμιά δαπάνη σε βάρος του Κρατικού Προϋπολογισμού.

Η απόφαση αυτή να δημοσιευθεί στην Εφημερίδα της Κυβερνήσεως.

Ιωάννινα, 18 Σεπτεμβρίου 2008

Ο Γενικός Γραμματέας Περιφέρειας

ΔΗΜΗΤΡΙΟΣ Γ. ΠΑΝΟΖΑΧΟΣ

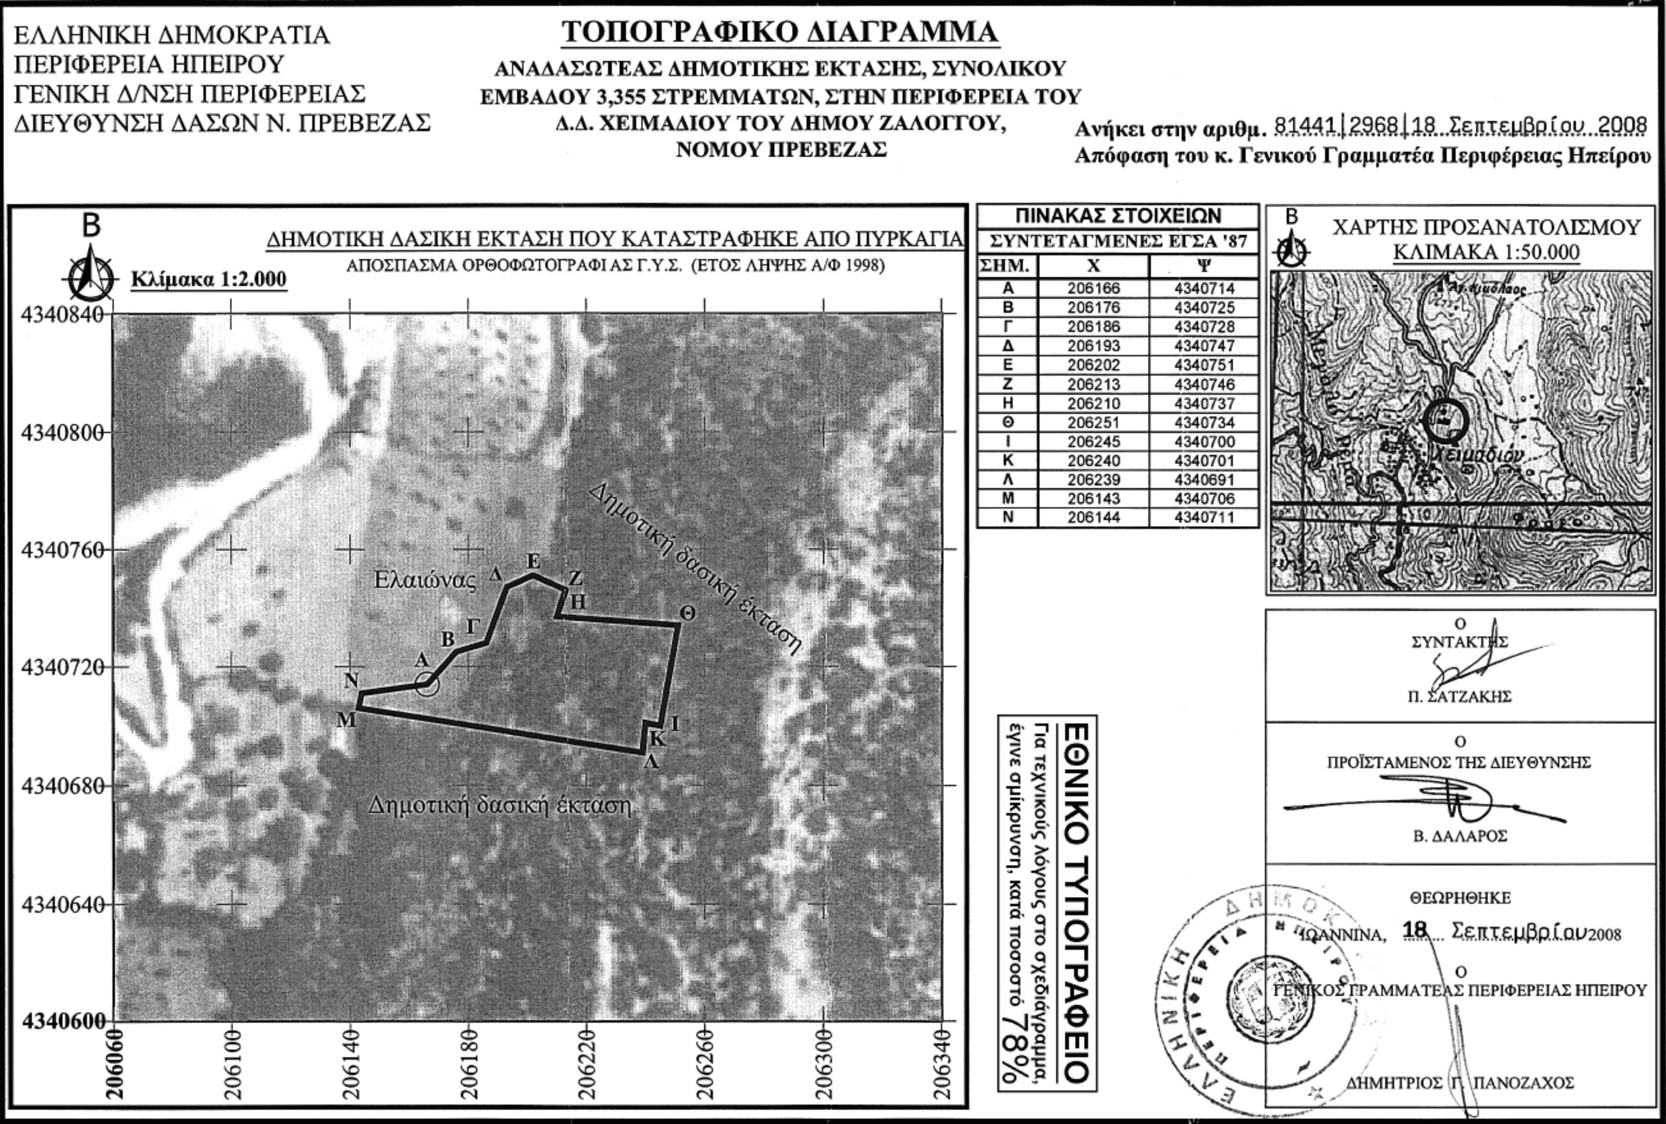

ΕΛΛΗΝΙΚΗ ΔΗΜΟΚΡΑΤΙΑ
ΠΕΡΙΦΕΡΕΙΑ ΗΠΕΙΡΟΥ
ΓΕΝΙΚΗ Δ/ΝΣΗ ΠΕΡΙΦΕΡΕΙΑΣ
ΔΙΕΥΘΥΝΣΗ ΔΑΣΩΝ Ν. ΠΡΕΒΕΖΑΣ

ΤΟΠΟΓΡΑΦΙΚΟ ΔΙΑΓΡΑΜΜΑ

ΑΝΑΔΑΣΩΤΕΑΣ ΔΗΜΟΤΙΚΗΣ ΕΚΤΑΣΗΣ, ΣΥΝΟΛΙΚΟΥ ΕΜΒΑΔΟΥ 3,355 ΣΤΡΕΜΜΑΤΩΝ, ΣΤΗΝ ΠΕΡΙΦΕΡΕΙΑ ΤΟΥ Δ.Δ. ΧΕΙΜΑΔΙΟΥ ΤΟΥ ΔΗΜΟΥ ΖΑΛΟΓΓΟΥ, ΝΟΜΟΥ ΠΡΕΒΕΖΑΣ

Ανήκει στην αριθμ. 81441|2968|18 Σεπτεμβρίου 2008
Απόφαση του κ. Γενικού Γραμματέα Περιφέρειας Ηπείρου

ΠΙΝΑΚΑΣ ΣΤΟΙΧΕΙΩΝ

ΣΥΝΤΕΤΑΓΜΕΝΕΣ ΕΓΣΑ '87

ΣΗΜ.	Χ	Ψ
Α	206166	4340714
Β	206176	4340725
Γ	206186	4340728
Δ	206193	4340747
Ε	206202	4340751
Ζ	206213	4340746
Η	206210	4340737
Θ	206251	4340734
Ι	206245	4340700
Κ	206240	4340701
Λ	206239	4340691
Μ	206143	4340706
Ν	206144	4340711

Ο ΣΥΝΤΑΚΤΗΣ
Π. ΣΑΤΖΑΚΗΣ

Ο ΠΡΟΪΣΤΑΜΕΝΟΣ ΤΗΣ ΔΙΕΥΘΥΝΣΗΣ
Β. ΔΑΛΑΡΟΣ

ΘΕΩΡΗΘΗΚΕ
ΙΩΑΝΝΙΝΑ, 18 Σεπτεμβρίου 2008
Ο ΓΕΝΙΚΟΣ ΓΡΑΜΜΑΤΕΑΣ ΠΕΡΙΦΕΡΕΙΑΣ ΗΠΕΙΡΟΥ
ΔΗΜΗΤΡΙΟΣ Γ. ΠΑΝΟΖΑΧΟΣ

ΕΘΝΙΚΟ ΤΥΠΟΓΡΑΦΕΙΟ
Για τεχνικούς λόγους στο σχεδιάγραμμα, έγινε σμίκρυνση, κατά ποσοστό 78%

Αριθμ. 2109 (3)

Κήρυξη ως αναδασωτέας έκτασης εμβαδού 2908 τ.μ. στη θέση «Μουσταφά Μάντρα», Κοινότητας Ολύμπου, περιφέρειας Δήμου Καρπάθου, Νήσου Καρπάθου, Νομού Δωδ/νήσου.

Ο ΓΕΝΙΚΟΣ ΓΡΑΜΜΑΤΕΑΣ ΠΕΡΙΦΕΡΕΙΑΣ
ΝΟΤΙΟΥ ΑΙΓΑΙΟΥ

Έχοντας υπόψη:

1. Τις διατάξεις του ν. 3200/1955 περί διοικητικής αποκέντρωσης, όπως τροποποιήθηκε και συμπληρώθηκε μεταγενέστερα με το ν.δ. 532/1970.

2. Τις διατάξεις του άρθρου 7 του ν. 2503/1997 «Διοίκηση, οργάνωση, στελέχωση της Περιφέρειας κ.λπ.».

3. Τις διατάξεις του άρθρου 117 παρ. 3 του Συντάγματος.

4. Τις διατάξεις του ν. 998/1979 «Περί προστασίας των Δασών κ.λπ.» και ειδικότερα:

α) του άρθρου 41 παρ. 1,

β) του άρθρου 38 παρ. 1 όπως ισχύουν σήμερα

5. Τις διατάξεις του ν. 3208/2003 «Περί προστασίας των δασικών οικοσυστημάτων κ.λπ.».

6. Τις διαταγές του Υπουργείου Γεωργίας:

α) 160417/1180/8.7.1980,

β) 182447/3049/24.9.1980

7. Την υπ' αριθμ. 1679/19.2.2008 έκθεση αυτοψίας και πρόταση του Δασοπόνου Γεωργίου Δήμαρχου, την υπ'αριθμ. 2587/7.4.2008 έκθεση φωτοερμηνείας - εισήγηση του δασολόγου Τσαούση Αλέξανδρου με την οποία προτείνεται η κήρυξη της έκτασης που αναφέρεται στο θέμα ως αναδασωτέας.

8. Την υπ' αριθμ. 1679/8.9.2008 εισήγηση της Δ/νσης Δασών Δωδ/νήσου για κήρυξη ως αναδασωτέας του δημόσιου δάσους και της δημόσιας δασικής έκτασης, αποφασίζουμε:

Κηρύσσουμε ως αναδασωτέα με σκοπό την διατήρηση του χαρακτήρα του δημόσιου δάσους (τμήμα Ε2) και της δασικής έκτασης (τμήμα Ε1), που ανήκουν κατά τεκμήριο στο Ελληνικό Δημόσιο και την αποκατάσταση της βλάστησης, με φυσική αναγέννηση, που καταστράφηκε λόγω πυρκαγιάς στις 11.1.2007, έκταση συνολικού εμβαδού 2908 τ.μ., που βρίσκεται στη θέση «Μουσταφά Μάντρα», Κοινότητας Ολύμπου, περιφέρειας Δήμου Καρπάθου, Νήσου Καρπάθου, η οποία απεικονίζεται στο σχεδιάγραμμα που επισυνάπτεται και αποτελεί αναπόσπαστο μέρος της παρούσας και έχει όρια:

ΤΜΗΜΑ Ε1	ΤΜΗΜΑ Ε2
Ανατολικά: Με χορτολιβαδική έκταση	Με δάσος
Δυτικά: Με δασική έκταση	Με χορτολιβαδική έκταση
Βόρεια: Με δασική έκταση	Με χορτολιβαδική έκταση
Νότια: Με δασική έκταση	Με χορτολιβαδική έκταση

όπως φαίνεται στο συνημμένο διάγραμμα που αποτελεί αναπόσπαστο μέρος της απόφασης αυτής.

Η απόφαση αυτή ισχύει από της κοινοποιήσεώς της αρμοδίως (άρθρο 41 ν. 998/1979) και προ της δημοσιεύσεώς της στην Εφημερίδα της Κυβερνήσεως (άρθρο 37 του ν. 3200/1955).


Η απόφαση αυτή να δημοσιευθεί στην Εφημερίδα της Κυβερνήσεως.

Ρόδος, 16 Σεπτεμβρίου 2008


Ο Γενικός Γραμματέας Περιφέρειας
ΧΑΡΑΛΑΜΠΟΣ ΚΟΚΚΙΝΟΣ

ΤΟΠΟΓΡΑΦΙΚΟ ΔΙΑΓΡΑΜΜΑ ΚΑΜΜΕΝΟΥ ΔΑΣΟΥΣ ΚΑΙ ΔΑΣΙΚΗΣ ΕΚΤΑΣΗ ΣΤΗΝ ΘΕΣΗ "ΜΟΥΣΤΑΦΑ ΜΑΝΤΡΑ", ΠΕΡΙΟΧΗΣ "ΚΥΜΑΡΕΑ", ΚΟΙΝΟΤΗΤΑΣ ΟΛΥΜΠΟΥ ΝΗΣΟΥ ΚΑΡΠΑΘΟΥ, ΝΟΜΟΥ ΔΩΔ/ΣΟΥ ΠΟΥ ΚΑΗΚΕ ΣΤΙΣ 11 ΝΟΕΜΒΡΙΟΥ 2007

Ανήκει στην αρ. πρωτ. **2109/16-09-2008** Απόφαση του Γενικού Γραμματέα Περιφέρειας Νοτίου Αιγαίου

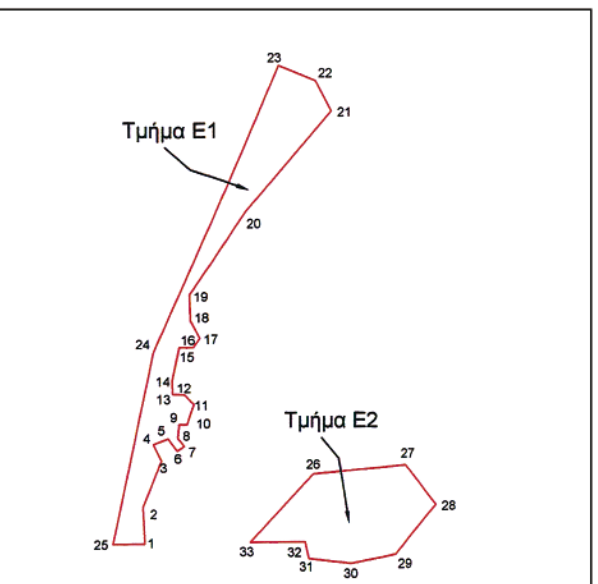

ΤΟΠΟΓΡΑΦΙΚΟ ΔΙΑΓΡΑΜΜΑ
ΚΛΙΜΑΚΑ 1:2.000

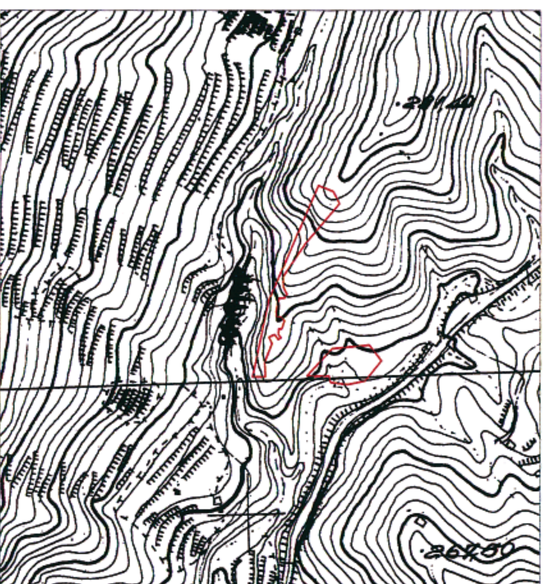

ΑΠΟΣΠΑΣΜΑ ΧΑΡΤΗ Γ.Υ.Σ.
ΚΛΙΜΑΚΑΣ 1: 5.000

ΣΥΝΤΕΤΑΓΜΕΝΕΣ ΚΟΡΥΦΩΝ

ΤΜΗΜΑ Ε1

1. X=787217.9824	Y=3960796.3999
2. X=787217.3272	Y=3960808.1523
3. X=787223.2329	Y=3960823.2374
4. X=787220.6081	Y=3960828.4843
5. X=787225.2017	Y=3960830.4520
6. X=787228.1545	Y=3960826.5168
7. X=787230.3566	Y=3960828.0288
8. X=787228.2641	Y=3960830.6027
9. X=787228.7470	Y=3960835.1070
10.X=787231.1612	Y=3960835.1070
11.X=787233.2538	Y=3960841.5418
12.X=787230.3566	Y=3960844.7592
13.X=787226.6547	Y=3960844.7592
14.X=787226.4937	Y=3960849.1027
15.X=787228.7470	Y=3960860.0418
16.X=787233.0928	Y=3960860.0418
17.X=787235.1851	Y=3960862.9376
18.X=787232.2702	Y=3960868.6023
19.X=787231.9307	Y=3960877.0699
20.X=787249.6482	Y=3960903.7503
21.X=787277.7154	Y=3960936.3597
22.X=787272.5938	Y=3960946.0775
23.X=787260.4738	Y=3960950.9875
24.X=787220.5138	Y=3960857.9575
25.X=787207.6238	Y=3960796.2075

ΤΜΗΜΑ Ε2

26.X=787271.7633	Y=3960819.0304
27.X=787301.6938	Y=3960821.9975
28.X=787311.4638	Y=3960809.2675
29.X=787298.4638	Y=3960793.1775
30.X=787284.3438	Y=3960790.1975
31.X=787270.4538	Y=3960791.7475
32.X=787269.2538	Y=3960797.1575
33.X=787251.2756	Y=3960797.0018

ΥΠΟΜΝΗΜΑ

ΤΜΗΜΑ Ε1 ΜΕ ΣΤΟΙΧΕΙΑ (1,2,3,...,24,25,1): ΔΑΣΙΚΗ ΕΚΤΑΣΗ ΠΟΥ ΚΑΗΚΕ ΣΤΙΣ 11-11-2007, ΕΜΒΑΔΟΥ 1.694 τ.μ
ΤΜΗΜΑ Ε2 ΜΕ ΣΤΟΙΧΕΙΑ (26,27,28,...,32,33,26): ΔΑΣΟΣ ΠΟΥ ΚΑΗΚΕ ΣΤΙΣ 11-11-2007, ΕΜΒΑΔΟΥ 1.214 τ.μ.
(Το παρόν σχεδιάγραμμα συντάσσεται σύμφωνα με το τοπογραφικό διάγραμμα που συνοδεύει το αρ. πρωτ. 71/19-02-2008 έγγραφο του Δασονομείου Καρπάθου).



Ρόδος 08-09-2008
ΘΕΩΡΗΘΗΚΕ
Ο Δ/ΝΤΗΣ ΔΑΣΩΝ ΔΩΔ/ΣΟΥ

Κοντίτσης Φίλιππος
Δασολόγος με βαθμό Α΄

Ρόδος 08-09-2008
Ο ΕΙΣΗΓΗΤΗΣ ΚΑΙ ΣΥΝΤΑΚΤΗΣ

Τσαγύσης Αλέξανδρος
Δασολόγος με βαθμό Γ΄

ΕΘΝΙΚΟ ΤΥΠΟΓΡΑΦΕΙΟ
Για τεχνικούς λόγους στο σχεδιάγραμμα, έγινε σμίκρυνση, κατά ποσοστό 82%

Αριθμ. 3048 (4)

Κήρυξη ως αναδασωτέας έκτασης εμβαδού 213 τ.μ., στη θέση «Κοιμητήριο Διαφανίου» Κοινότητας Ολύμπου Καρπάθου, Νήσου Καρπάθου, Ν. Δωδ/νήσου.

Ο ΓΕΝΙΚΟΣ ΓΡΑΜΜΑΤΕΑΣ ΠΕΡΙΦΕΡΕΙΑΣ
ΝΟΤΙΟΥ ΑΙΓΑΙΟΥ

Έχοντας υπόψη:

1. Τις διατάξεις του άρθρου 6 του ν. 3200/1955 περί διοικητικής αποκέντρωσης, όπως τροποποιήθηκε και συμπληρώθηκε μεταγενέστερα με το ν.δ. 532/1970.

2. Τις διατάξεις του άρθρου 7 του ν. 2503/1997 «Διοίκηση, οργάνωση, στελέχωση της Περιφέρειας κ.λπ.».

3 Τις διατάξεις των άρθρων 24 παρ. 1 και 117 παρ. 3 του Συντάγματος.

4 Τις διατάξεις των άρθρων 37, 38 και 41 του ν.998/1979 «Περί προστασίας των Δασών κ.λπ.

5. Τις υπ' αριθμ. 160417/1180/8.7.1980 και 182447/3049/24.9.1980 εγκύκλιες διαταγές του Υπουργείου Γεωργίας που αναφέρονται στο αναφέρονται στο εν λόγω θέμα.

6. Τις διατάξεις του άρθρου 120 του ν. 1892/1990.

7. Τις διατάξεις του άρθρου 1 παρ. 15 του ν. 3208/2003 «Περί προστασίας δασικών οικοσυστημάτων κ.τλ.».

8. Την υπ' αριθμ. 3048/25.8.2008 εισήγηση της Δ/νσης Δασών Δωδ/σου σχετικά με την κήρυξη της έκτασης που αναφέρεται στο θέμα ως αναδασωτέας, αποφασίζουμε:

Κηρύσσουμε ως αναδασωτέο το εκτός ορίων οικισμού δάσος εμβαδού 213 τ.μ. στη θέση «Κοιμητήριο Διαφανίου» Ολύμπου Καρπάθου, Νήσου Καρπάθου, Νομού Δωδ/σου που συνεχίζει και εντός των ορίων οικισμού Διαφανίου με σκοπό την προστασία των εδαφών και του δασικού περιβάλλοντος και την αποκατάσταση της βλάστησης με φυσική αναγέννηση ή τεχνητή αναδάσωση, για να αποκλεισθεί η χρήση της για κάθε άλλο σκοπό, διότι καταστράφηκε με αποψιλωτική υλοτομία κατά τη διάρκεια κατάσβεσης πυρκαγιάς του έτους 1983.

Η έκταση που αποψιλώθηκε απεικονίζεται με τα στοιχεία (1,2,3, ... 9,10,1) όπως φαίνεται στο συνημμένο σχεδιάγραμμα, το οποίο αποτελεί αναπόσπαστο μέρος της παρούσας και έχει όρια ως έξης:

Ανατολικά: Δάσος τραχείας πεύκης

Δυτικά: Δάσος τραχείας πεύκης-κυπαρίσσου

Βόρεια: Όρια οικισμού Διαφανίου

Νότια: Δάσος τραχείας πεύκης και αγροί

Η απόφαση αυτή ισχύει από της κοινοποιήσεώς της αρμοδίως (άρθρο 41 του ν. 998/1979) και προ της δημοσίευσής της στην Εφημερίδα της Κυβερνήσεως (άρθρο 37 του ν. 3200/1955).

Επιτρέπεται υποβολή κατ' αυτής αίτησης ακύρωσης στο Σ.τ.Ε. μέσα σε προθεσμία εξήντα (60) ημερών, που αρχίζει από την επομένη της δημοσίευσής της (άρθρο 46 π.δ. 18/1989).

Η απόφαση αυτή να δημοσιευθεί στην Εφημερίδα της Κυβερνήσεως.

Ρόδος, 16 Σεπτεμβρίου 2008


Ο Γενικός Γραμματέας Περιφέρειας

ΧΑΡΑΛΑΜΠΟΣ ΚΟΚΚΙΝΟΣ

Τοπογραφικό διάγραμμα έκτασης στην θέση Κοιμητήριο Διαφανίου΄΄κοινότητας Ολύμπου Ν. Καρπάθου

Ανήκει στην αριθ. πρωτ. 3048/16-9-08 Απόφαση Κήρυξης Αναδάσωσης

Απόσπασμα χάρτη Γ.Υ.Σ. κλίμακας 1:5000

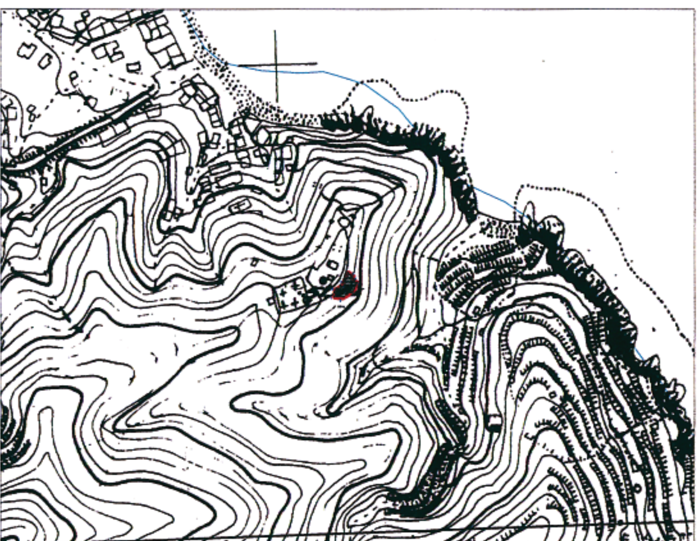

Κλίμακα 1:500



Συντεταγμένες σημείων

1. X=790238.6512 Y=3961089.7238
2. X=790245.7049 Y=3961088.7868
3. X=790254.8805 Y=3961094.2810
4. X=790258.1964 Y=3961101.6780
5. X=790254.3009 Y=3961104.0640
6. X=790255.0500 Y=3961107.0606
7. X=790250.2887 Y=3961110.1379
8. X=790245.7839 Y=3961100.3579
9. X=790246.8478 Y=3961100.1133
10. X=790239.4997 Y=3961096.2182

ΥΠΟΜΝΗΜΑ

Η έκταση με στοιχεία (1,2,3,4,5,6,7,8,9,10,1) εμβαδού 213τ.μ. αποτελεί εκχερσωθέν Δάσος

ΡΟΔΟΣ 06-08-2008

ΘΕΩΡΗΘΗΚΕ

Ο Δ/ΝΤΗΣ ΔΑΣΩΝ ΔΩΔ/ΣΟΥ



ΦΙΛΙΠΠΟΣ ΚΟΝΤΙΤΣΗΣ
ΔΑΣΟΛΟΓΟΣ ΜΕ Α' ΒΑΘΜΟ

ΕΘΝΙΚΟ ΤΥΠΟΓΡΑΦΕΙΟ
Για τεχνικούς λόγους στο σχεδιάγραμμα, έγινε σμίκρυνση, κατά ποσοστό 82%

ΡΟΔΟΣ 06 - 08 - 2008

Η ΣΥΝΤΑΞΑΣΑ

ΔΕΣΛΗ ΧΡΥΣΑΝΘΗ
ΔΑΣΟΛΟΓΟΣ

